

2026년 시설보강사업 장애인건강검진센터 리모델링공사 (전기설비)

2026. 06

대한적십자사 통영적십자병원

전 기 범 례

기 호	명 칭 및 규 격	설 치 높 이
	L E D 평 판 조 명 (상세도 참조)	천 장 부
	L E D 매 입 조 명 (상세도 참조)	천 장 부
	단 로 스 위 치 (250V-15A)	FL + 1,200
	상 로 스 위 치 (250V-15A)	FL + 1,200
	타 임 스 위 치 (터치식 , 절전형 3분)	FL + 1,200
	매 입 콘 센 트 (250V-15A , 접지 2구)	FL + 300
	매 입 콘 센 트 (250V-15A , 접지 1구)	FL + 300
	매 입 콘 센 트 (250V-15A , 접지 1구 방우형)	FL + 1,500
	웬 움 콘 센 트 (250V-15A , 무접지 1구)	FL + 2,000
	분 전 항 (상세도 참조)	FL + 1,500
	동 력 항 (상세도 참조)	FL + 1,500
	집 합 계 량 기 항 (상세도 참조)	FL + 1,500
	4 각 박 스 (54mm , 철판제)	
	플 박 스 (철판 1.2t , 규격은 도면참조)	
	노 출 플 박 스 (철판 1.2t , 규격은 도면참조)	
	피 워 칭 (상세도 참조)	
	점 지 시 형 단 자 항 (상세도 참조)	FL + 1,000
	접 지 (제1종 , 제2종 , 제3종)	
	전 기 용 맨 출 (규격은 도면 참조)	
	전 동 기 (기계 설비 공사분)	
	온 도 조 절 기 (기계 설비 공사분)	FL + 1,200
	분 전 함 으 로 귀 로 표 시	
	전 선 관 의 입 상 통 과 입 하	
	천 정 스 라 브 매 입 배 관 배 선	
	바 닥 스 라 브 매 입 배 관 배 선	
	천 정 노 출 배 관 배 선	
	지 중 매 설 배 관 배 선	

* 특 기 사 항

1) 본 공사에 사용되는 모든 자재는 K.S 규격품을 원칙으로하고 K.S 규격품이 없는 것은 형식승인품 또는 국내 최상품을 사용하여야 하며 일반 시방 및 특기 시방에 의거 시공하여야 한다.

2) 본 공사에 사용되는 배관은 아래에 준함.
1) 지중 매설 배관은 파상형 경질 폴리에틸렌 전선관(E.L.P)을 사용.
2) 상기와특기없는 매설배관은 난연성CD 를 사용.
단,노출배관은 1종가요전선관을 사용.

3) 배관,배선중 특기 없는것은 아래에 준함.

1) 전 등
————— HFIX 2.5sq ~ 2 (E) HFIX 2.5sq (16C)
——— HFIX 2.5sq ~ 3 (E) HFIX 2.5sq (16C)
——— HFIX 2.5sq ~ 4 (E) HFIX 2.5sq (16C)
——— HFIX 2.5sq ~ 5 (E) HFIX 2.5sq (22C)
——— HFIX 2.5sq ~ 6 (E) HFIX 2.5sq (22C)

2) 전 열
----- HFIX 4sq x 2 (E) HFIX 4sq (22C)

4) 특 기 사 항
1) 모든 박스류는 아연도금한 철판을 사용 한다.
2) 모든 배선기구는 속결 단자식으로 한다.
3) 도면에 명기 되지 아니한사항은 필히 현장 감리자와의후 결정 시공할것.
4) 고효율조명기기"라 함은 광원, 안정기, 반사각, 기타 조명기기로서 산업자원부 고시 "고효율에너지기자재 사용권고에 관한 규정"에 따라 고효율에너지기자재로 인증을 득한 제품 또는 산업자원부 고시 "효율관리기자재의 운용에 관한 규정"에서 고효율조명기기로서 정의 되는 제품을 사용한다.

프로젝트명

2026년
시설보강사업
장애인건강검진센터리
모델링공사

Date.	
No.	Revision
-	
-	
-	
-	
-	
-	
-	
-	
-	
-	
-	
-	
-	

NOTE

Structure
Mechanical
Electrical
Fire Protection
Civil
Landscape

건축사사무소해진

해진

HAEJIN ARCHITECTS & PLANNERS CO.
대표/건축사 서 성 덕 통영시 복신발개동1길 23
TEL 055) 648-6468 FAX 055) 648-6451


도면번호 E - 1101

축척 A3 1/NONE

도면명 범례

출력일자
작성
검토
승인
일련번호

조명기구상세도

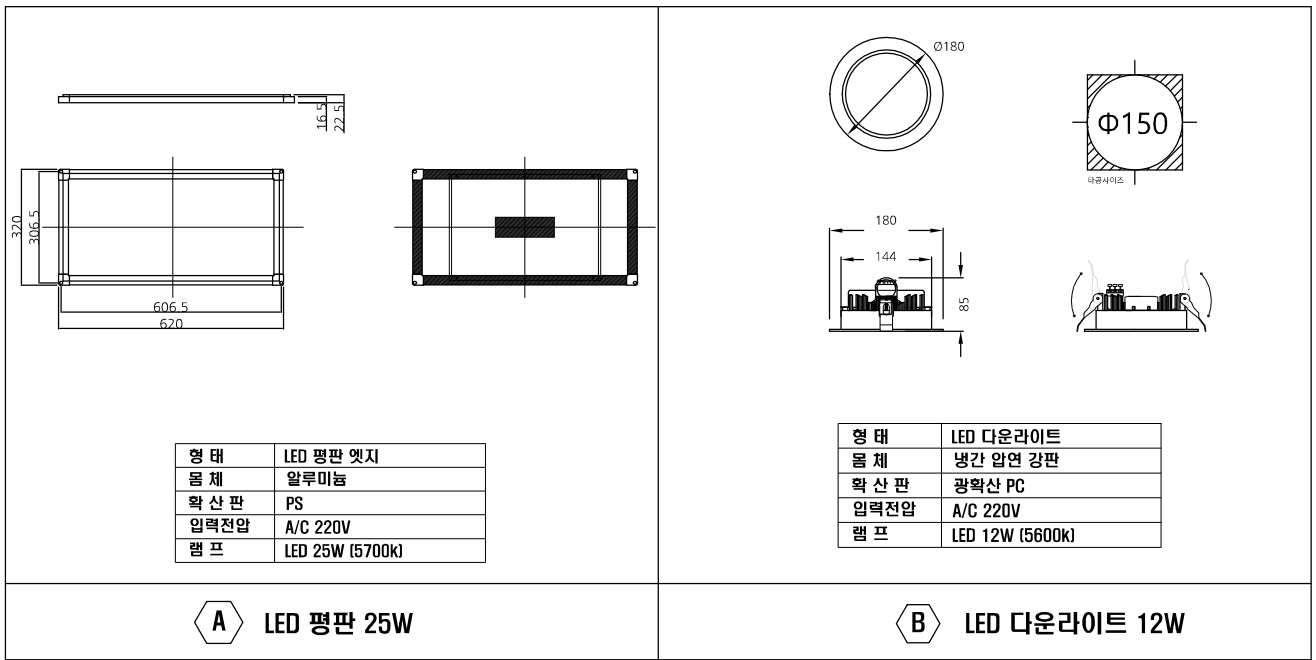

프로젝트명

2026년
시설보강사업
장애인건강검진센터리
모델링공사

Date.	
No.	Revision
-	
-	
-	
-	
-	
-	
-	
-	
-	
-	
-	
-	
-	

NOTE

Structure

Mechanical

Electrical

Fire Protection

Civil

Landscape

건축사사무소해진
HAEJIN ARCHITECTS & PLANNERS CO.
대표/건축사 서 성 덕 통영시 복신발개동1길 23
TEL 055) 648-6468 FAX 055) 648-6451

도면번호 E - 1102

축척 A3 1/NONE

도면명 조명기구상세도

출력일자
작성
검토
승인
일련번호

[illegible]

Structure

Mechanical


Electrical

Fire Protection

Civil

Landscape

건축사사무소해진

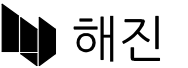

HAEJIN ARCHITECTS & PLANNERS CO.

대표/건축사 서 성 덕 통영시 북신발개동1길 23
TEL 055) 648-6468 FAX 055) 648-6451

도면번호 E - 1103

축척	A3	1/NONE
----	----	--------

도면명 분전함결선도

출력일자


작성

검토

승인


일련번호

분 전 함 결 선 도

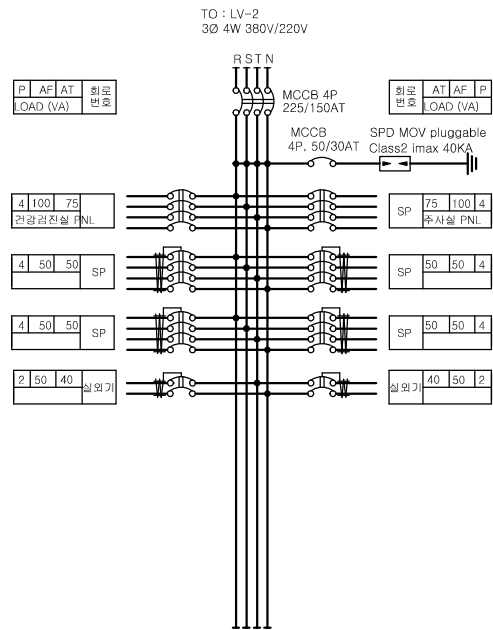


L-P

목외자립

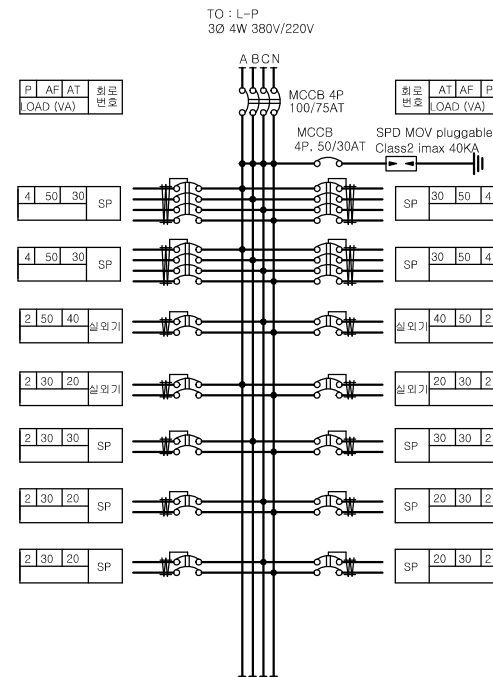


건강검진실 PNL

옥내매입

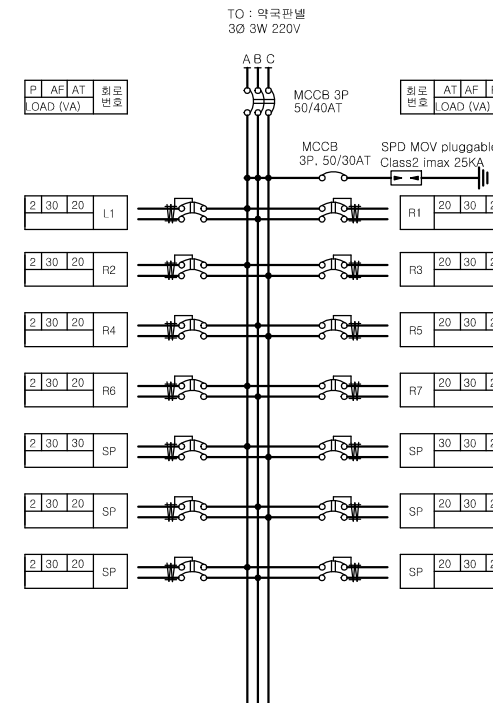

주사실 PNL

옥내매입

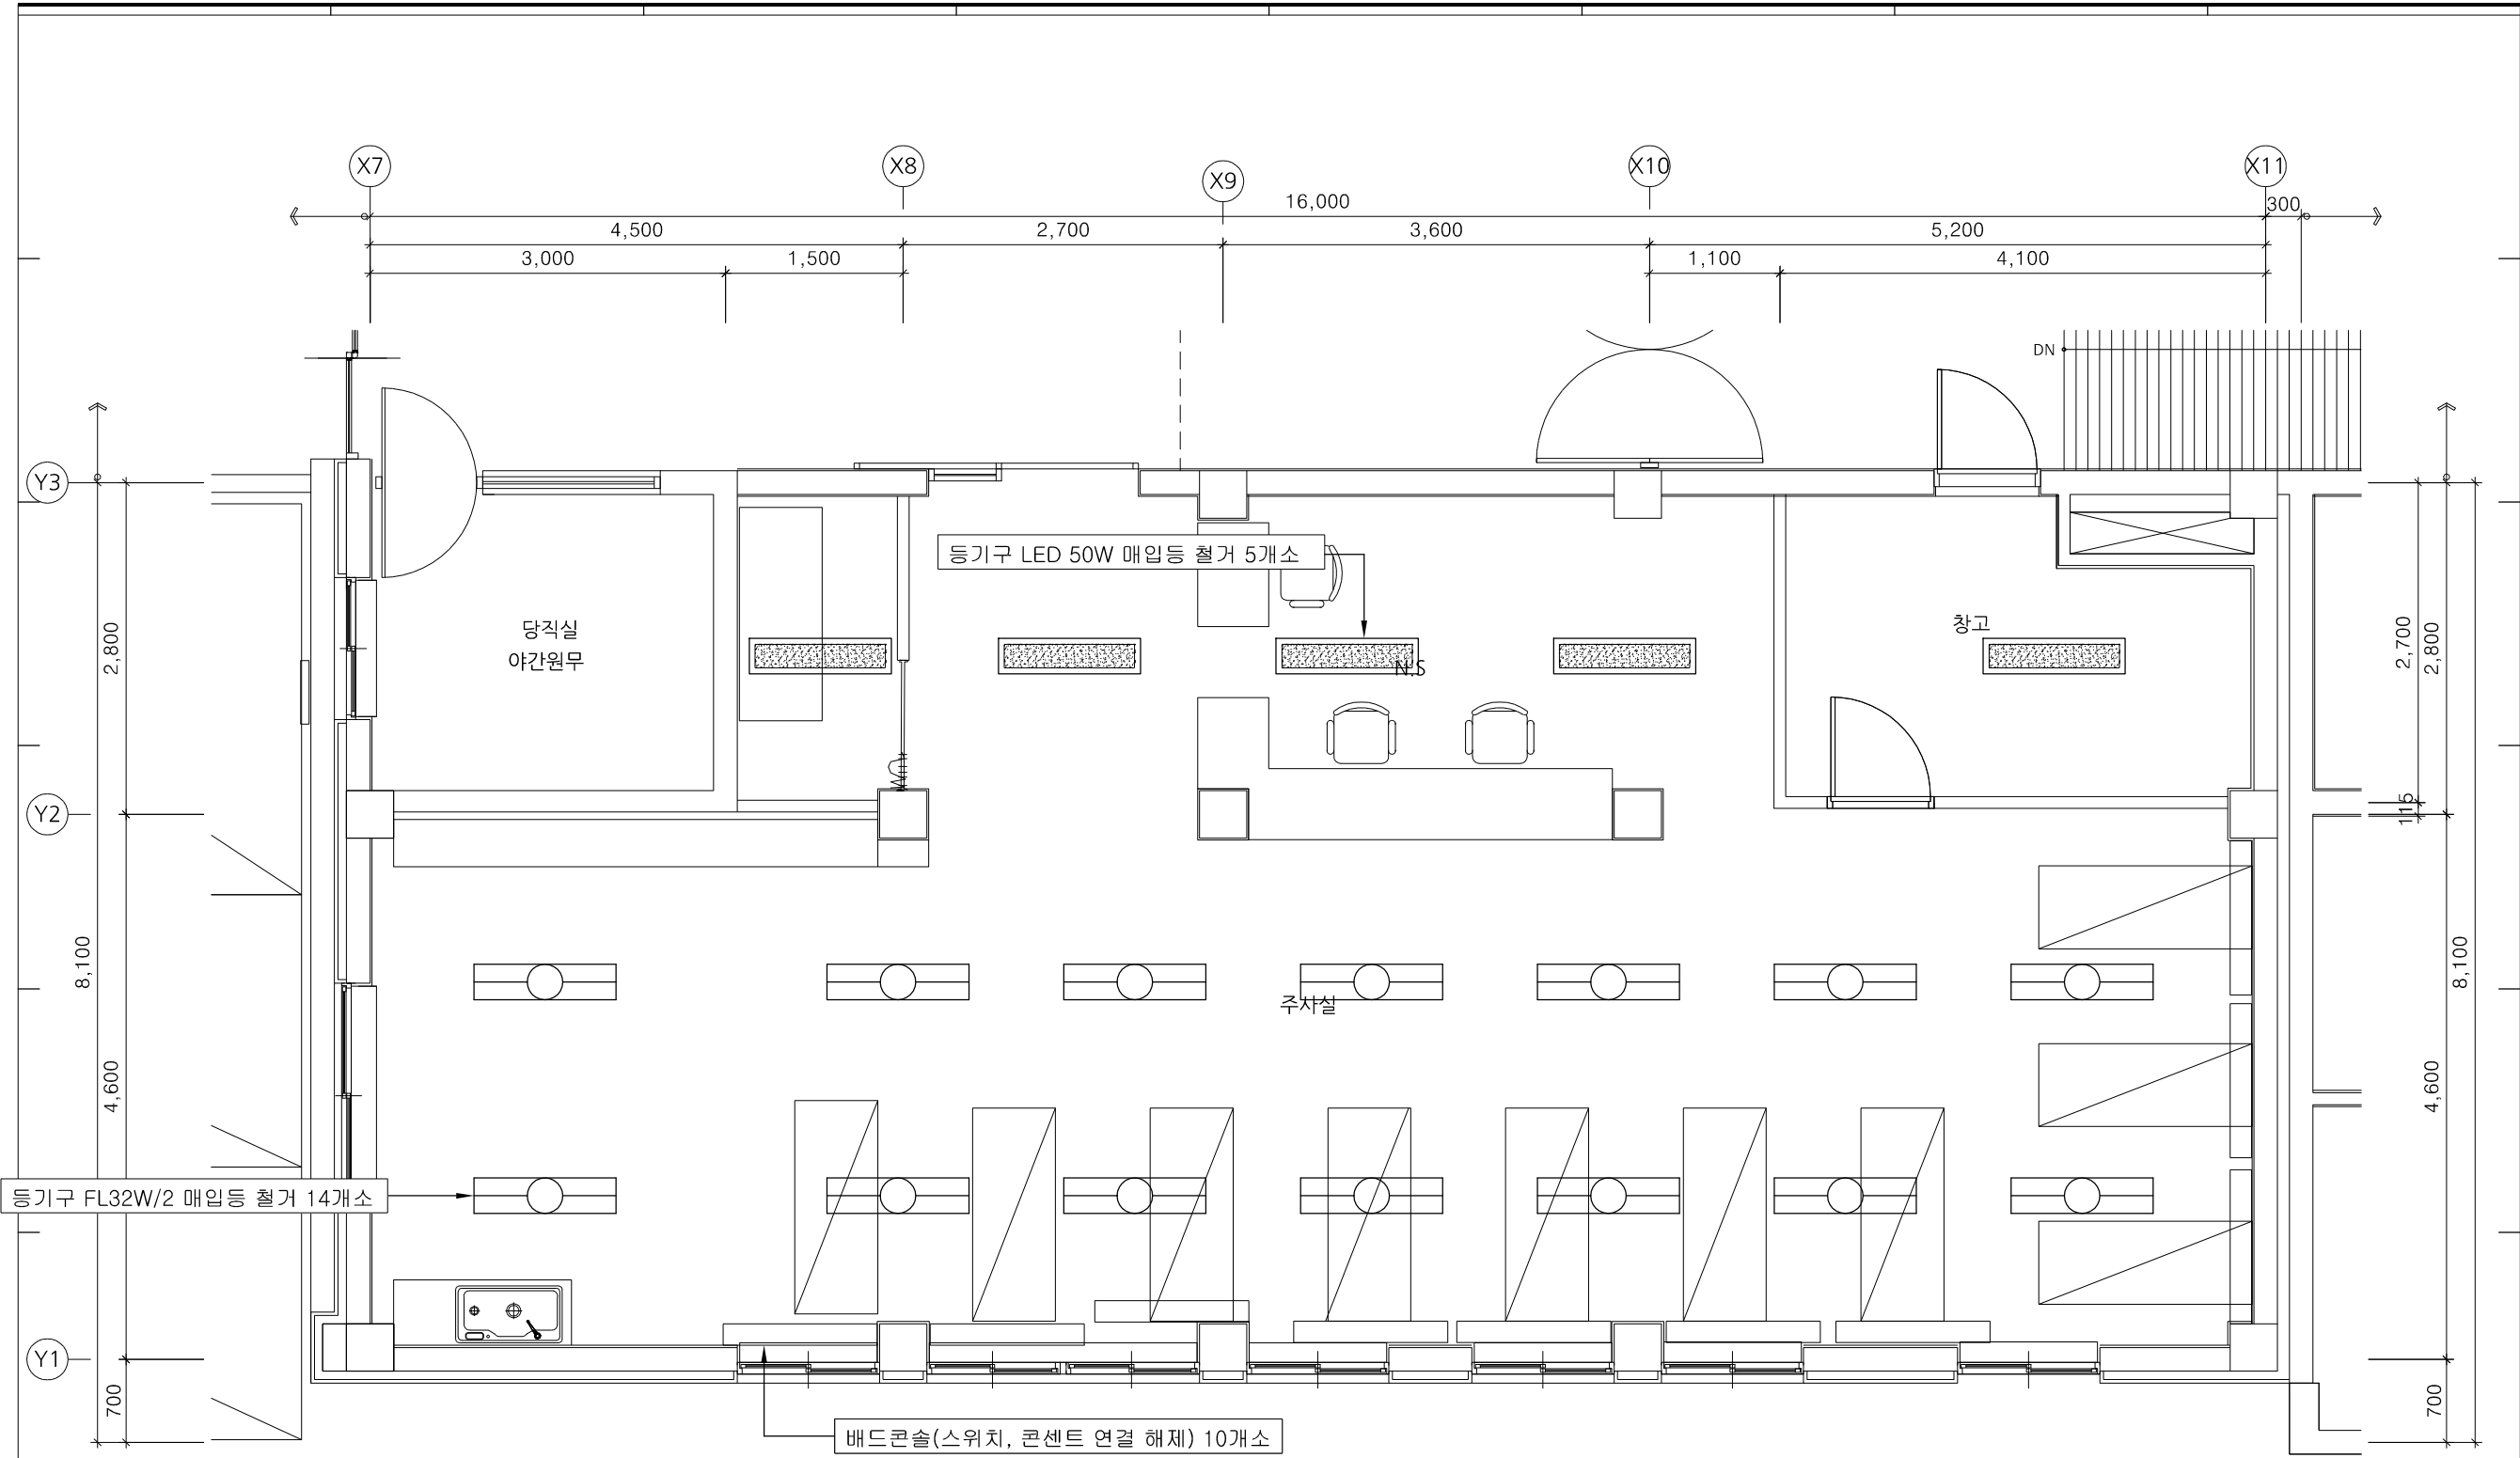

등기구 FL32W/2 매입등 철거 14개소

등기구 LED 50W 매입등 철거 5개소

배드콘솔(스위치, 콘센트 연결 해제) 10개소

NOTE

- * 등기구 철거
- * 기존 노출 배관(물당) 및 배선 철거

기존 주차실 전기설비 평면도-철거

SCALE
1=60

프로젝트명

2026년
시설보강사업
장애인건강검진센터리
모델링공사

Date.	
No.	Revision
-	
-	
-	
-	
-	
-	
-	
-	
-	
-	
-	
-	
-	

NOTE

Structure

Mechanical


Electrical

Fire Protection

Civil

Landscape

건축사사무소해진

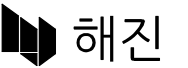

HAEJIN ARCHITECTS & PLANNERS CO.

대표/건축사 서 성 덕 통영시 복신발개동1길 23
TEL 055) 648-6468 FAX 055) 648-6451

도면번호 E - 1201

축척 A3 1/60

도면명
기존 주차실전
기설비 평면도(철거)


출력일자

작성

검토

승인

일련번호

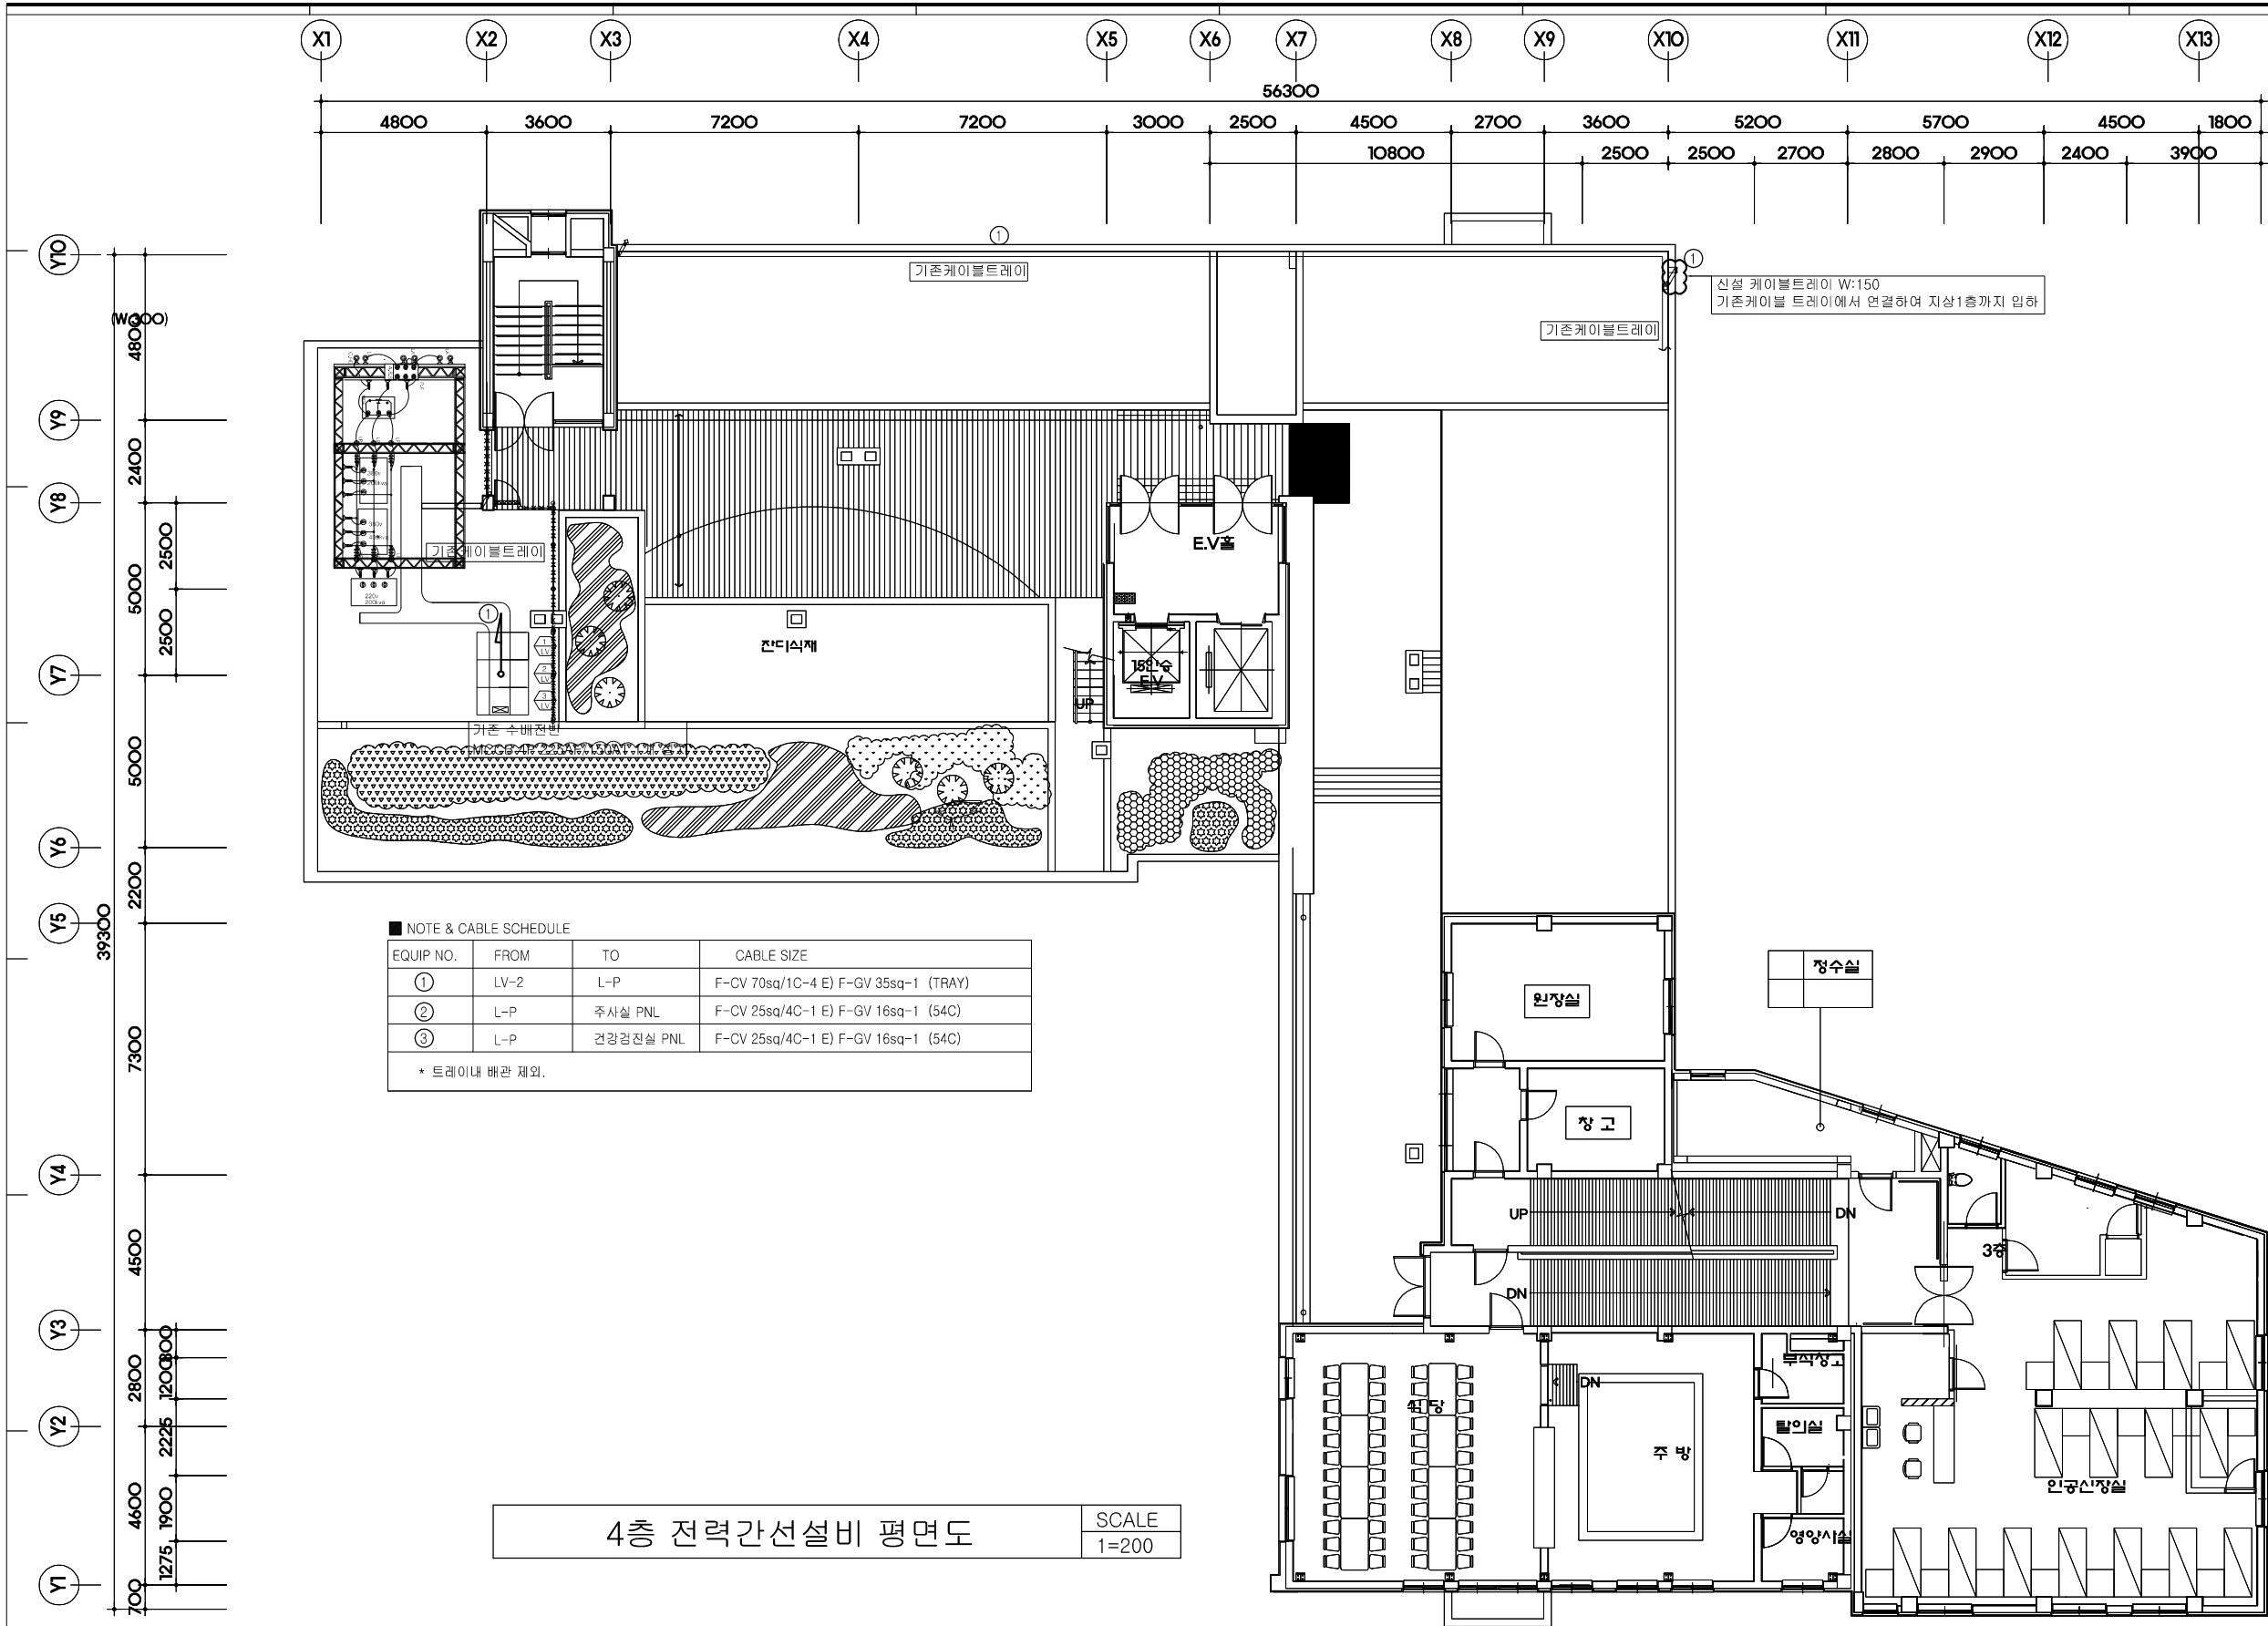

NOTE & CABLE SCHEDULE			
EQUIP. NO.	FROM	TO	CABLE SIZE
①	LV-2	L-P	F-CV 70sq/1C-4 E) F-GV 35sq-1 (TRAY)
②	L-P	주사실 PNL	F-CV 25sq/4C-1 E) F-GV 16sq-1 (54C)
③	L-P	건강검진실 PNL	F-CV 25sq/4C-1 E) F-GV 16sq-1 (54C)
* 트레이내 배관 제외.			

4층 전력간선설비 평면도

SCALE 1=200

프로젝트명

2026년
시설보강사업
장애인건강검진센터리
모델링공사

Date.	
No.	Revision
-	
-	
-	
-	
-	
-	
-	
-	
-	
-	
-	

NOTE

- Structure
- Mechanical
- Electrical
- Fire Protection
- Civil
- Landscape

건축사사무소해진


해진

HAEJIN ARCHITECTS & PLANNERS CO.

대표/건축사 서 성 덕 통영시 복신발개동1길 23
TEL 055) 648-6468 FAX 055) 648-6451

도면번호	E - 1302
축척	A3 1/200
도면명	4층 전력간선설비 평면도

출력일자	
작성	
검토	
승인	
일련번호	

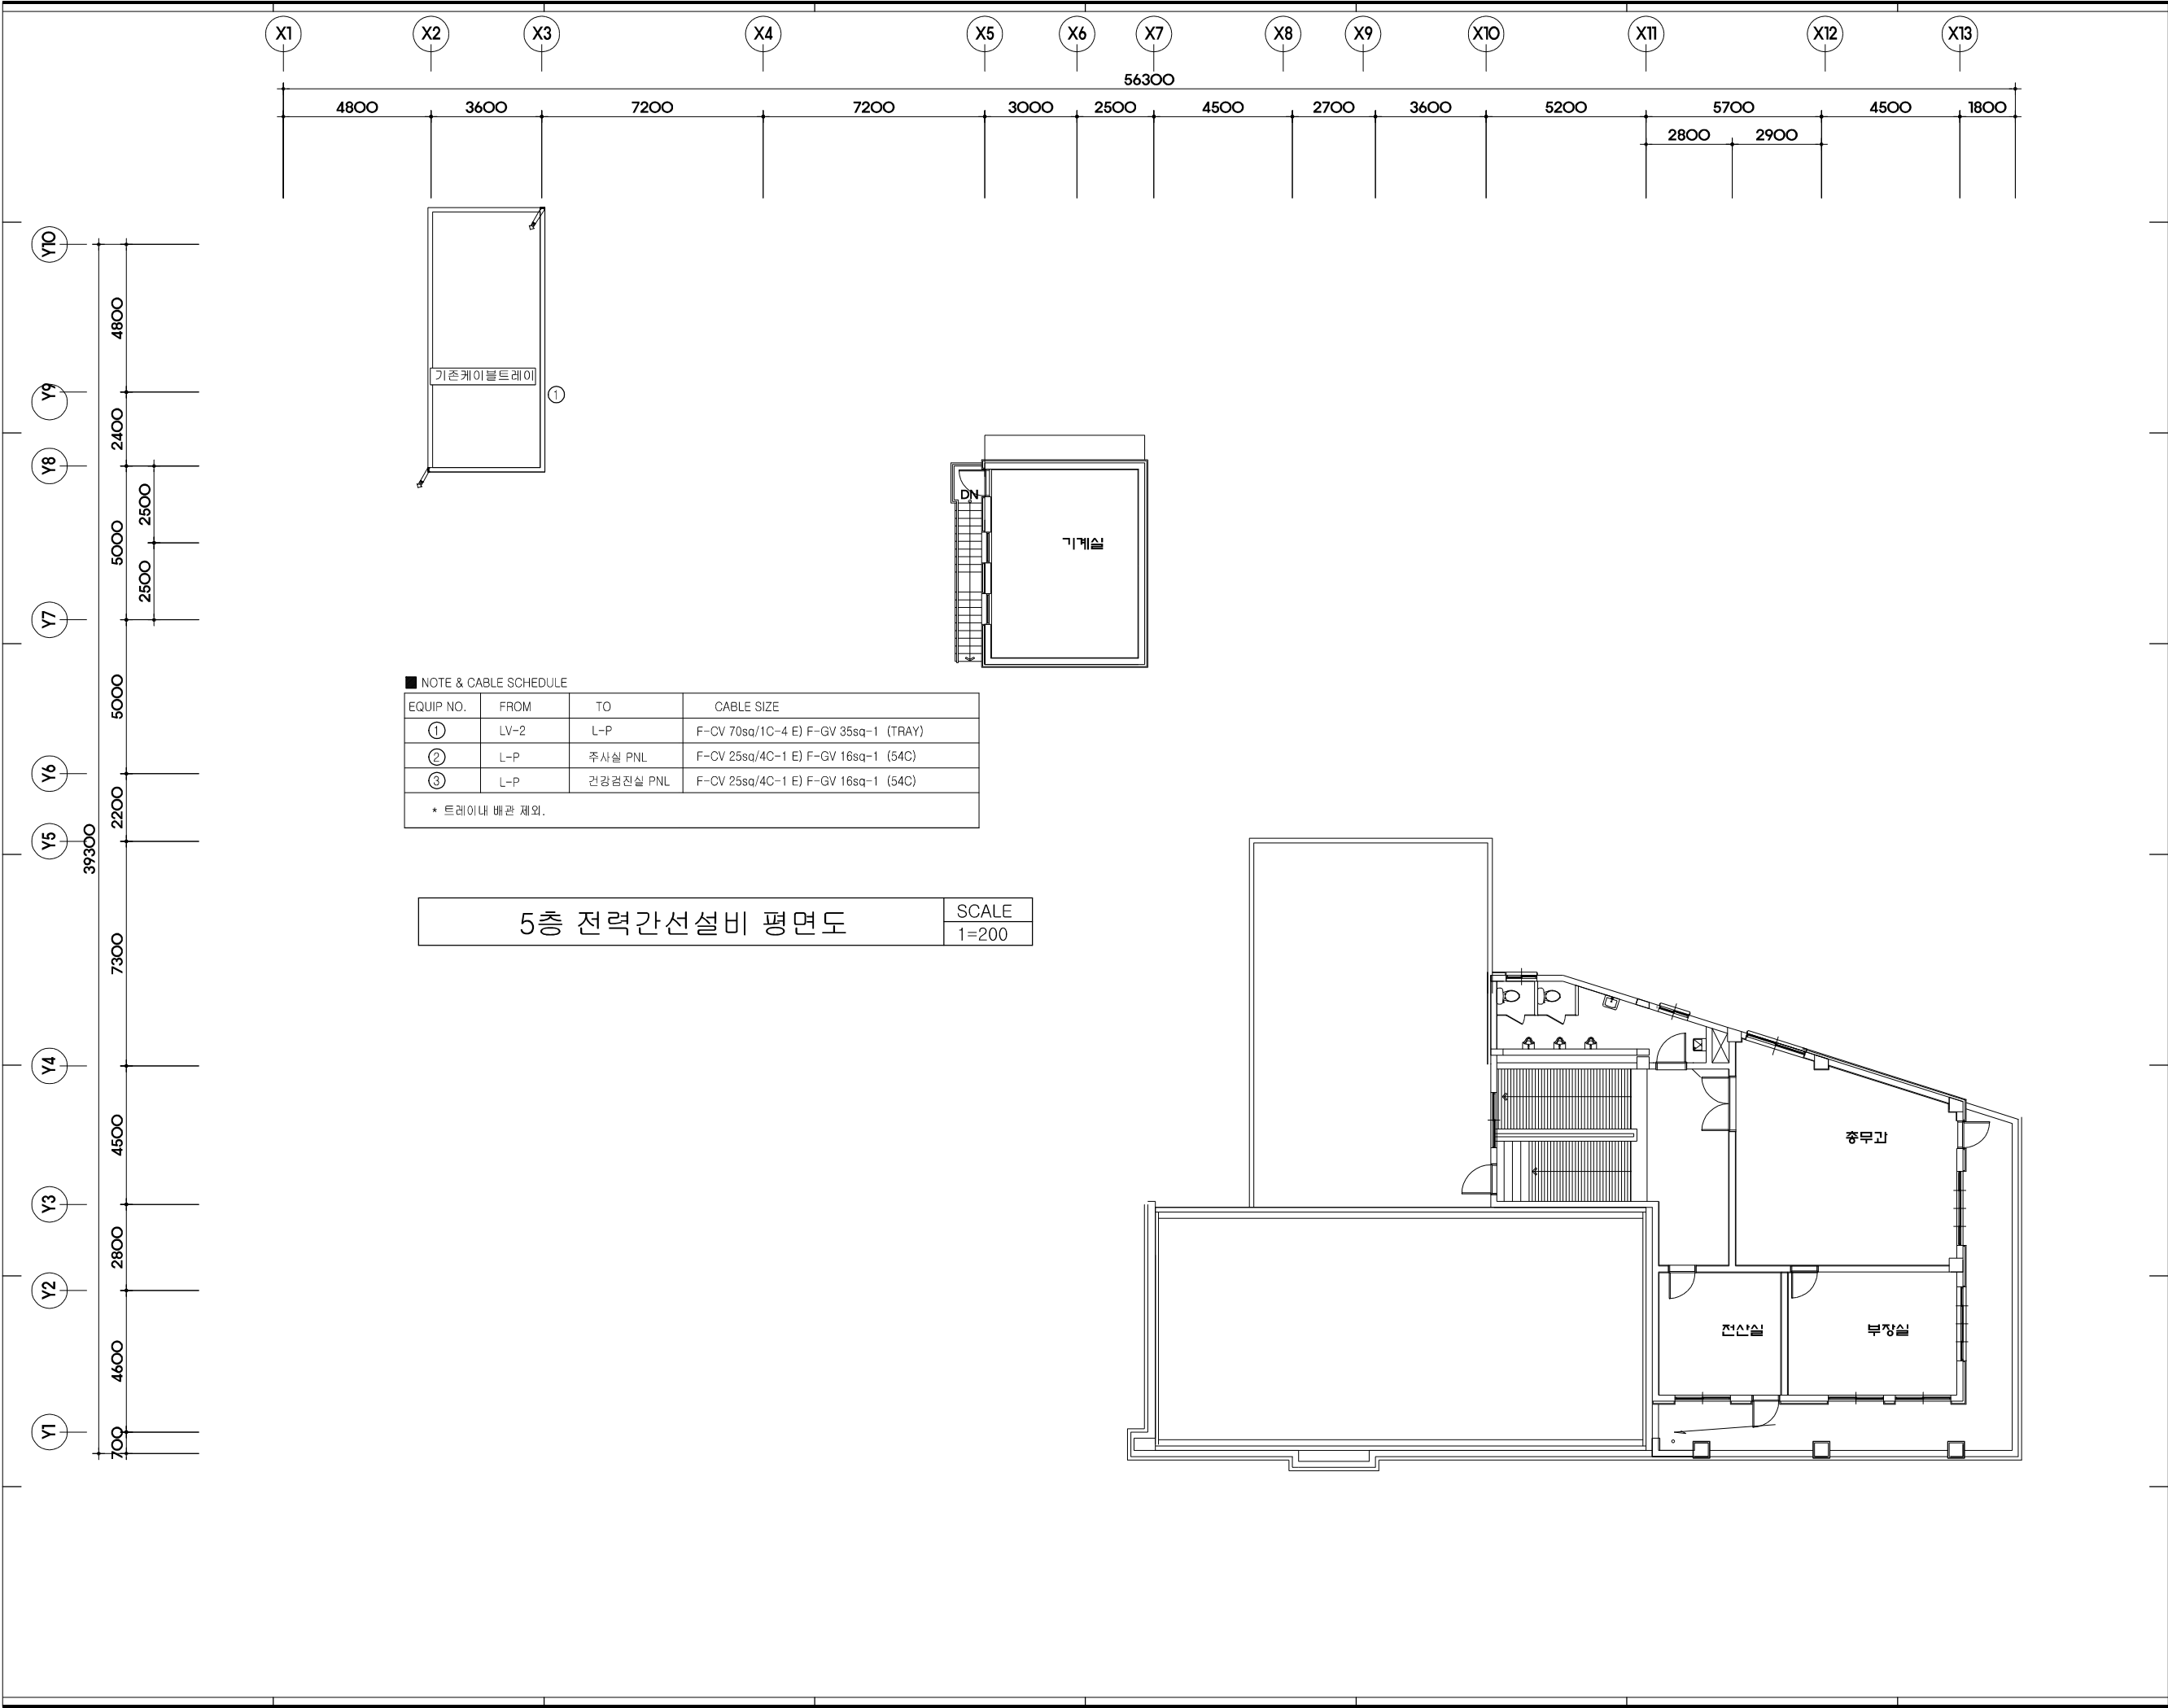

프로젝트명

2026년
시설보강사업
장애인건강검진센터리
모델링공사

Date.	
No.	Revision
-	
-	
-	
-	
-	
-	
-	
-	
-	
-	
-	

NOTE

Structure

Mechanical

Electrical

Fire Protection

Civil

Landscape

건축사사무소해진



HAEJIN ARCHITECTS & PLANNERS CO.

대표/건축사 서 성 덕 통영시 복신발개동1길 23

TEL 055) 648-6468 FAX 055) 648-6451

도면번호 E - 1303

축척 A3 1/200

도면명
5층 전력간선설비 평면도

출력일자	
작성	
검토	
승인	
일련번호	


Structure
Mechanical
Electrical
Fire Protection
Civil
Landscape



해진

도면명
신설 건강검진실
전등설비 평면도

출력일자
작성
검토
승인
일련번호

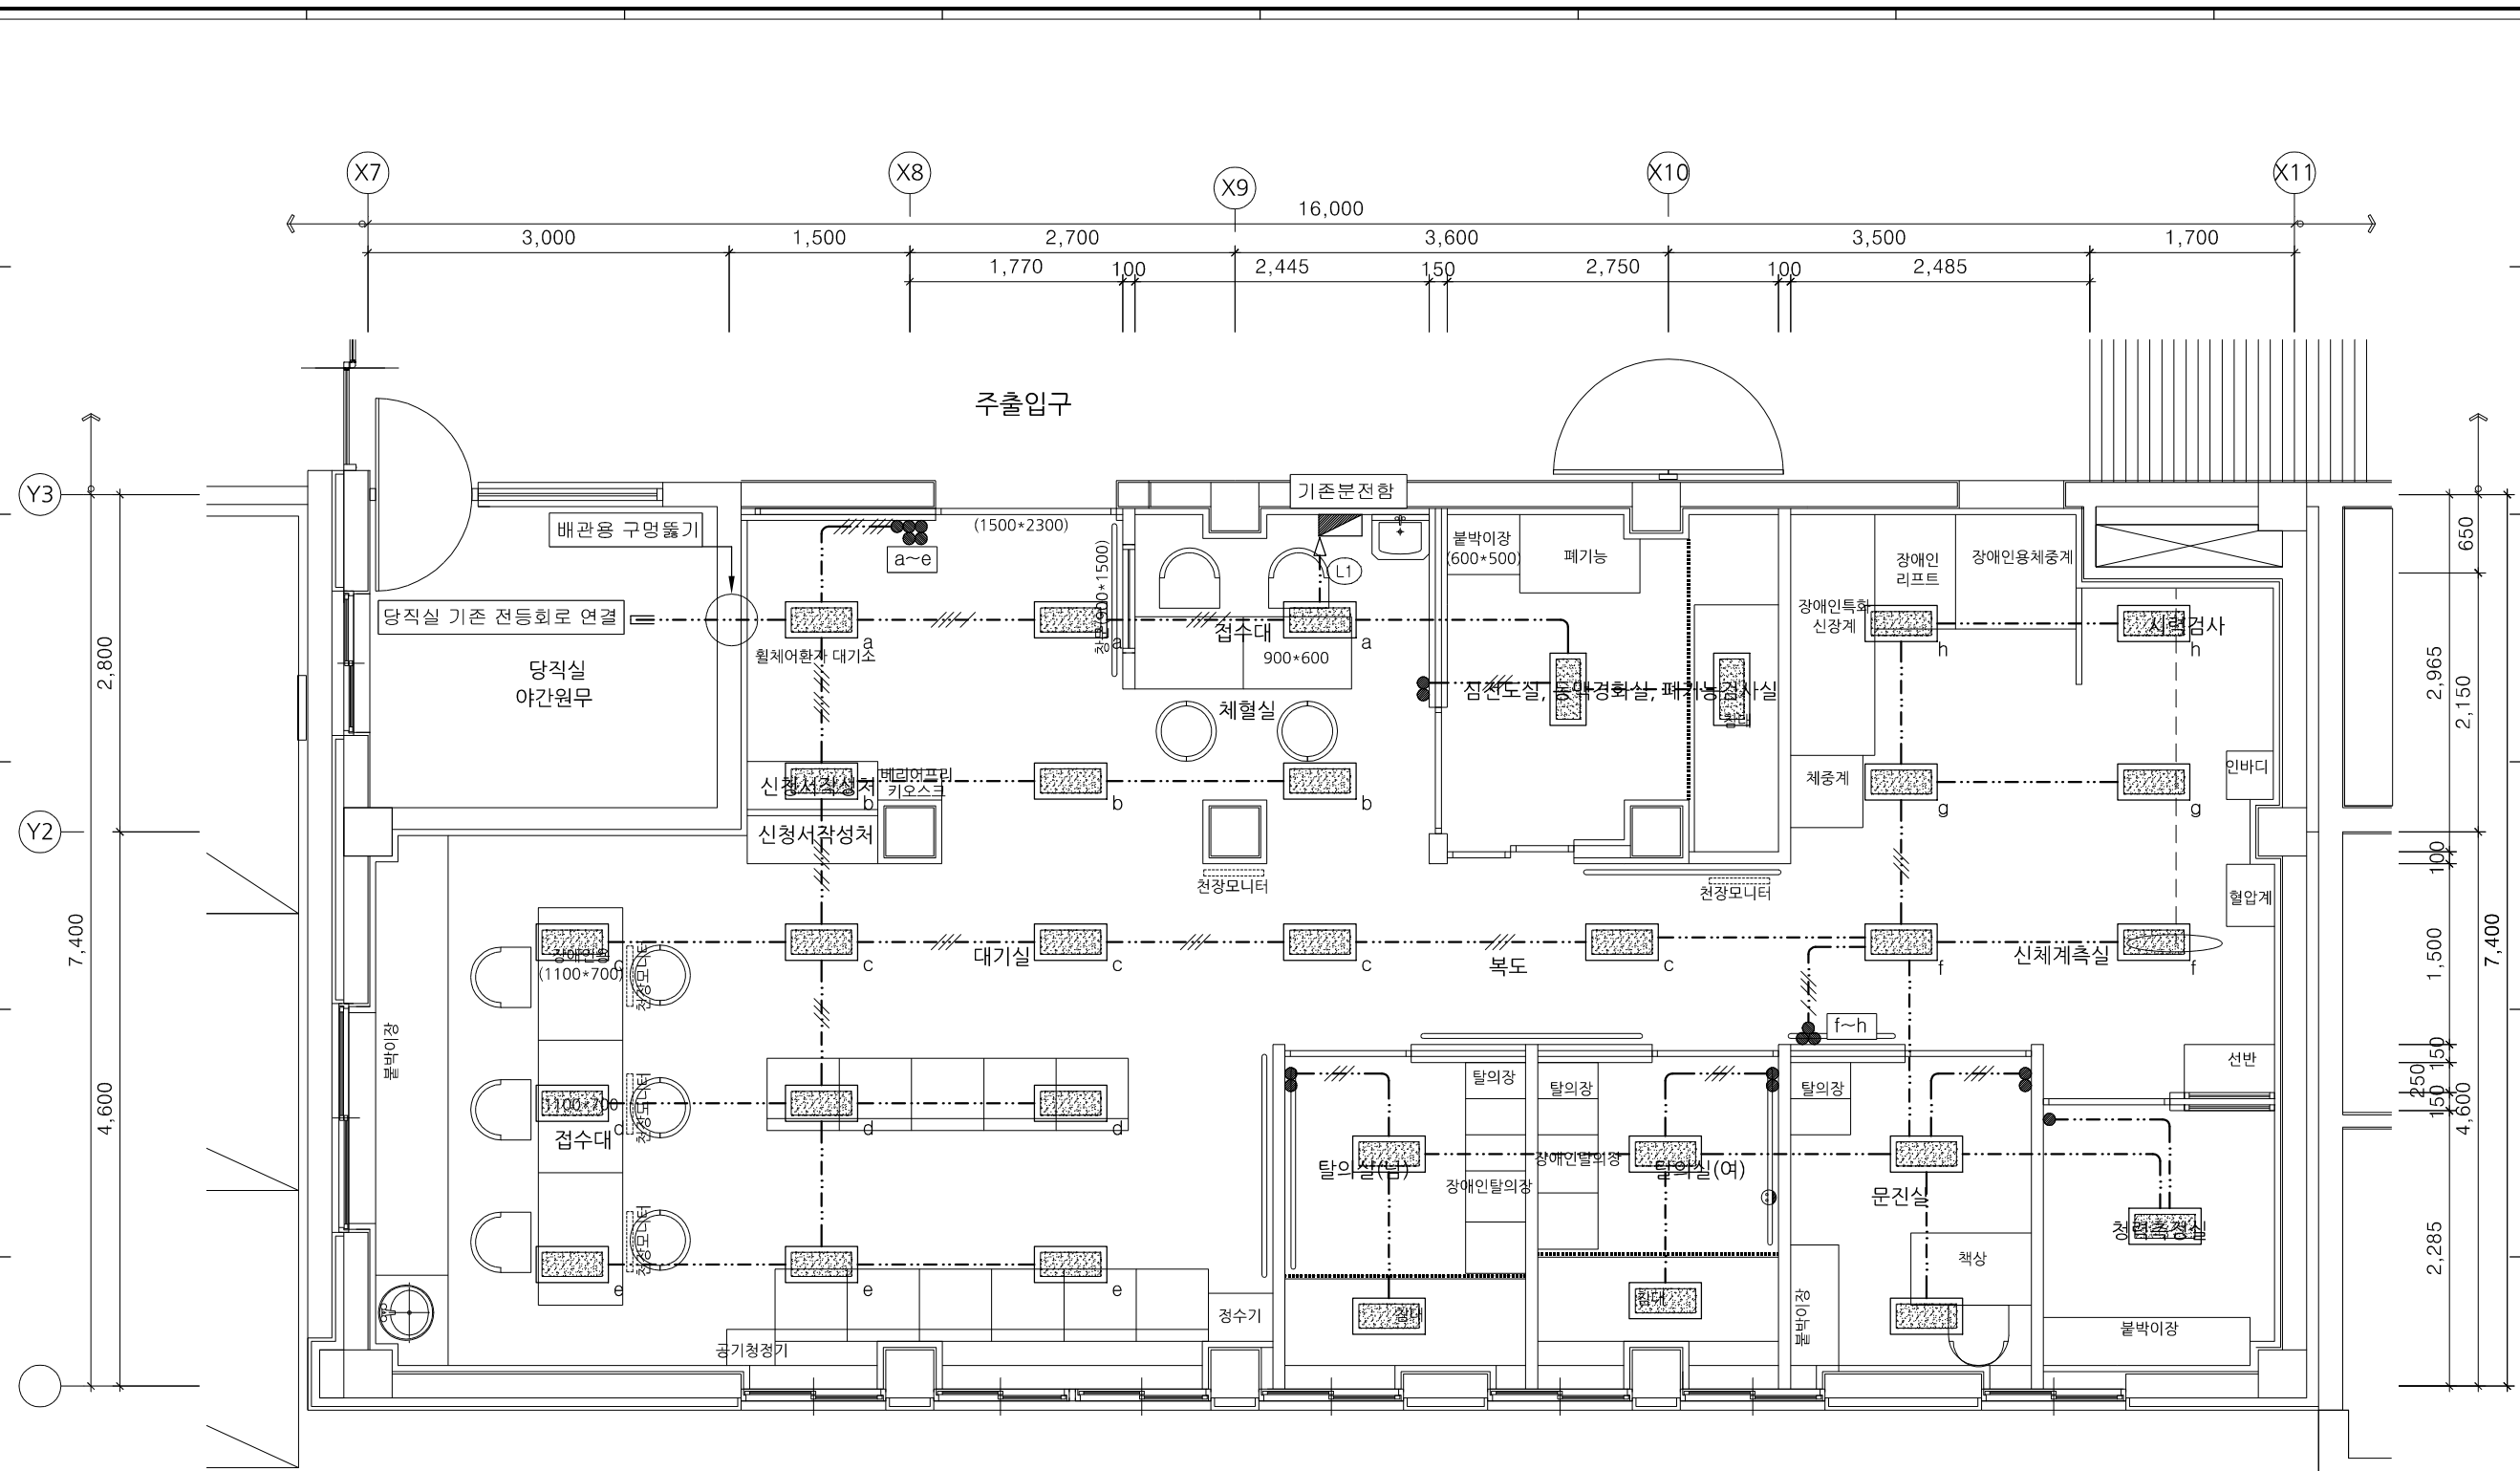

신설 건강검진실 전등설비 평면도

SCALE
1=60


[illegible]

Landscape

HAEJIN ARCHITECTS & PLANNERS CO.
 E/건축사 서 성 덕 통영시 복신발개동1길 23
 TEL 055) 648-6468 FAX 055) 648-6451

도면명 신설 건강검진실
전열설비 평면도


일련번호

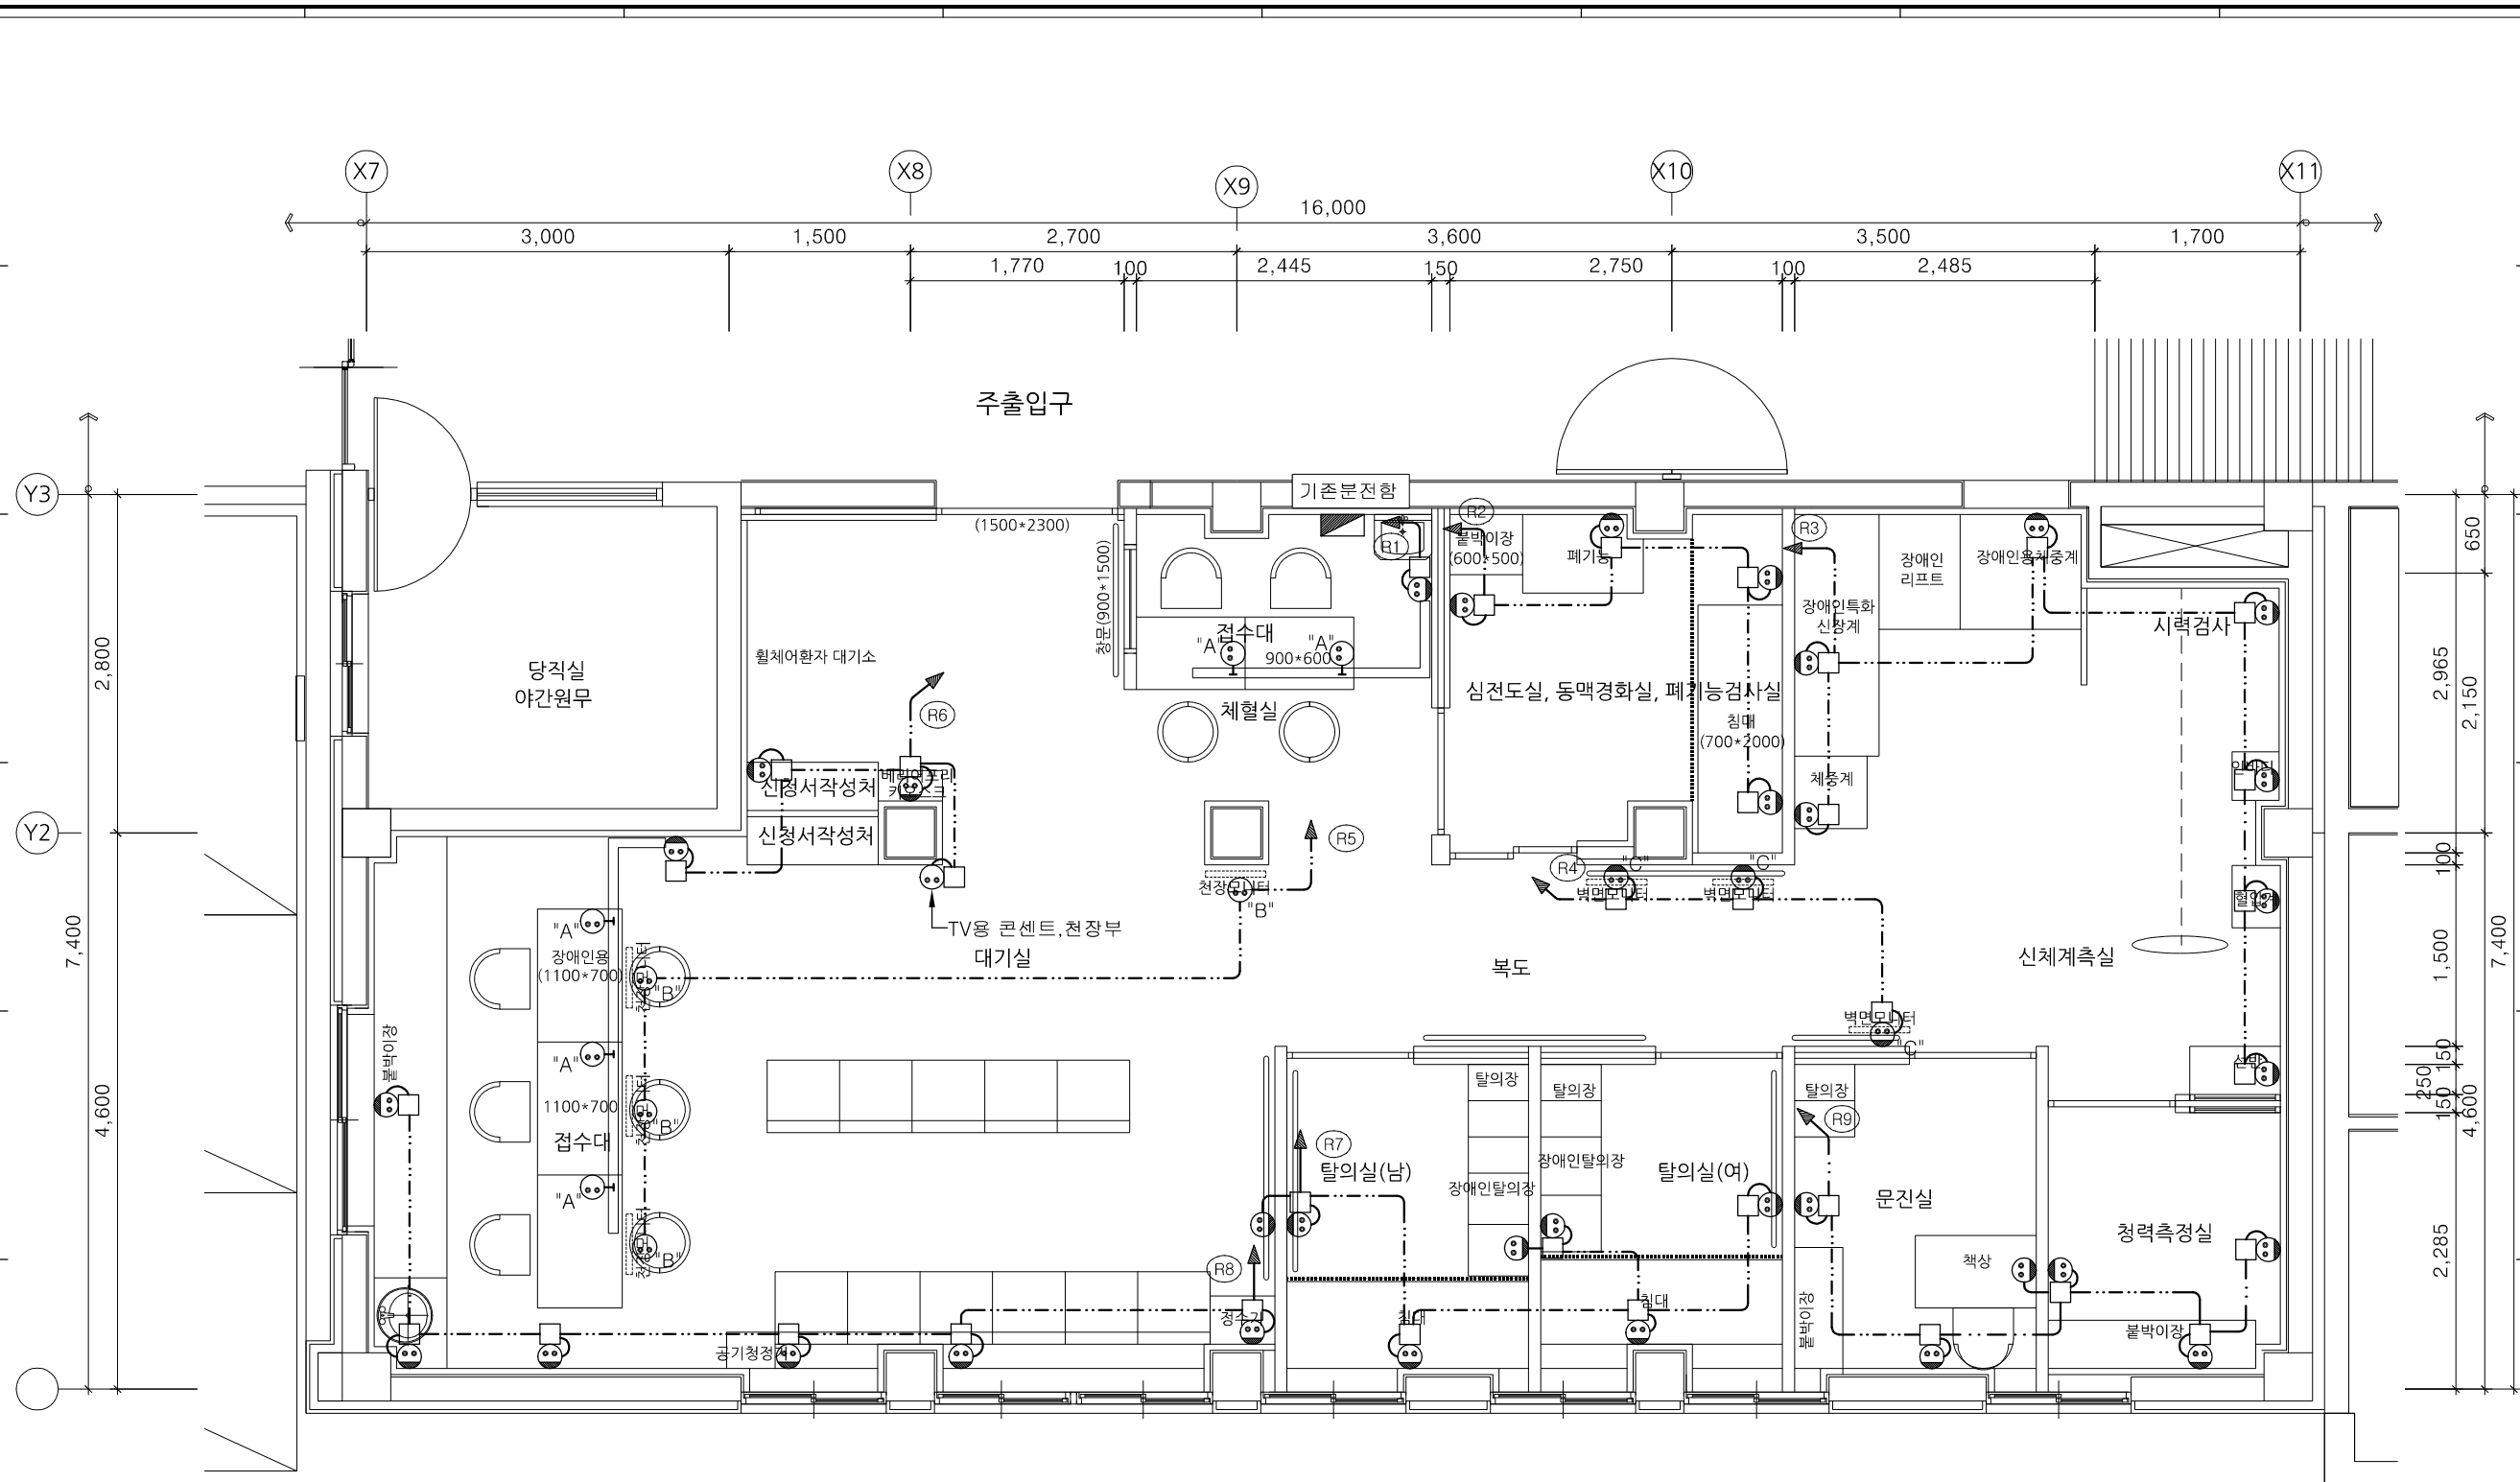

- ★  PVC제 고강도 몰딩(W51xH19mm)(접수대바닥)
- ★  "A"
노출콘센트 접수대 책상면에 설치할것.
- ★  "B"
노출콘센트 천장형 모니터 전원용, 천장면에 설치할것.
- ★  "C"
벽걸이 모니터 전원용, H:1150
벽걸이 모니터 벽면 내부에 콘센트 설치하여 콘센트와 간섭이 생기지 않도록 할것.
설치 높이 및 벽면내부 설치는 건축주 및 건축공사 협의후 시공할것.

신설 건강검진실 전열설비 평면도

SCALE
1=60

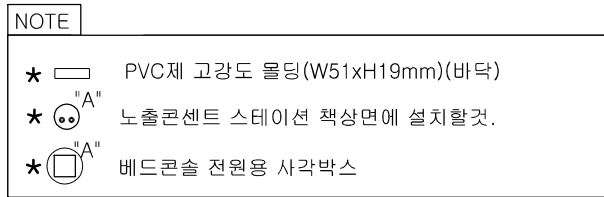

SCALE
1=60

출력일자
작성
검토
승인
일련번호

